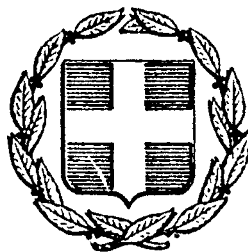


ΕΦΗΜΕΡΙΣ ΤΗΣ ΚΥΒΕΡΝΗΣΕΩΣ
ΤΗΣ ΕΛΛΗΝΙΚΗΣ ΔΗΜΟΚΡΑΤΙΑΣ

ΕΝ ΑΘΗΝΑΙΣ ΤΗ 19 ΝΟΕΜΒΡΙΟΥ 1977 | ΤΕΥΧΟΣ ΤΕΤΑΡΤΟΝ | ΑΡΙΘΜΟΣ ΦΥΛΛΟΥ 473

ΠΕΡΙΕΧΟΜΕΝΑ

ΑΠΑΛΛΟΤΡΙΩΣΕΙΣ

ΑΠΟΦΑΣΕΙΣ

Ἀριθ. 8602 (1)

Περὶ κηρύξεως ἀναδασωτέας ἐκτάσεως Ν. Γρεβενῶν.

Ο ΝΟΜΑΡΧΗΣ ΓΡΕΒΕΝΩΝ

Ἔχοντας ὑπόψη:

1. Τὸ ἄρθρο 24 παρ. 1 καὶ τὸ ἄρθρο 117 παρ. 3 τοῦ Συντάγματος.
2. Τὸ ἄρθρο 191 Ν.Δ. 86/69 «περὶ Δασικοῦ Κώδικος».
3. Τὶς 215696/1451/9.5.77, 217606/1610/13.6.77, 221479/2202/4.7.77 καὶ 227986/9.9.77 διαταγὲς τοῦ Ὑπουργείου Γεωργίας, καὶ
4. Τὴν εἰσήγηση τοῦ Διευθυντῆ Δασῶν Γρεβενῶν ὅτι ἡ καμμένη δασικὴ ἔκταση στὴ θέση «Καμπάκια» τοῦ Ἰδιωτικοῦ δάσους Ἐλισάβετ Μπουσίου τῆς Κοινότητας Ἐλευθεροχωρίου περιοχῆς Δ/νσεως Δασῶν Γρεβενῶν ὑπάγεται στὸ ἄρθρο 1 παρ. 1 τοῦ Ν. 86/69, ἀποφασίζουμε:

Κηρύσσουμε ἀναδασωτέα τὴ δασικὴ ἔκταση ἐμβαδοῦ 70 στρεμμάτων στὴ θέση «Καμπάκια» τοῦ Ἰδιωτικοῦ δάσους Ἐλισάβετ Μπουσίου τῆς Κοινότητας Ἐλευθεροχωρίου, ποὺ κάηκε στὶς 7.9.77.

Ἡ ἀπόφαση αὐτὴ νὰ δημοσιευθεῖ στὴν Ἐφημερίδα τῆς Κυβερνήσεως.

Γρεβενά, 31 Ὀκτωβρίου 1977

Ὁ Νομάρχης
ΔΗΜ. ΑΒΡΑΜΙΔΗΣ

ΠΟΛΕΟΔΟΜΙΑ

ΑΠΟΦΑΣΕΙΣ

Ἀριθ. 33217/6023 (2)

Περὶ ἐπεκτάσεως τοῦ ρυμοτομικοῦ σχεδίου Ἄνω Λιοσίων (Ἀττικῆς) διὰ τοῦ καθορισμοῦ χώρου δι' ἀνέγερσιν Σχολικῶν κτιρίων.

Ο ΥΠΟΥΡΓΟΣ ΔΗΜΟΣΙΩΝ ΕΡΓΩΝ

Ἔχοντες ὑπ' ὄψει τὰς διατάξεις τοῦ ἀπὸ 17.7.1923 Ν. Δ/τος «περὶ σχεδίων Πόλεων κλπ.», ὡς μεταγενεστέρως ἐτροποποιήθησαν καὶ συνεπληρώθησαν καὶ εἰδικώτερον τοῦ ἄρθρου 29 αὐτοῦ, τῆς παρ. 2 τοῦ ἄρθρου 4 τοῦ Νόμου 622/1977 (ΦΕΚ 171/Α), καὶ ἰδόντες τὸ ὑπ' ἀριθ. Φ.511/13342/12.12.1973 ἔγγραφον τοῦ Ὀργανισμοῦ Σχολικῶν κτιρίων, ὡς καὶ τὰς ὑπ' ἀριθ. 660/1974 καὶ 1002/1977 γνωμοδοτήσεις τοῦ Συμβουλίου Δημοσίων Ἔργων (Τμῆμα Μελετῶν), ἀποφασίζομεν:


Ἄρθρον μόνον.


Ἐγκρίνομεν τὴν ἐπέκτασιν τοῦ ρυμοτομικοῦ σχεδίου Ἄνω Λιοσίων (Ἀττικῆς) διὰ τοῦ καθορισμοῦ τοῦ ὑπὸ στοιχεῖα Α—Β—Γ—Δ—Α χώρου δι' ἀνέγερσιν Σχολικῶν Κτιρίων, ὡς ἐμφαίνεται εἰς τὸ ὑπὸ τοῦ Προϊσταμένου τῆς Ὑπηρεσίας Οἰκισμοῦ τεθεωρημένον διὰ τῆς ὑπ' ἀριθ. Ε.33217/1977 πράξεως αὐτοῦ σχετικὸν πρωτότυπον διάγραμμα ὑπὸ κλίμακα 1:2000, οὗτινος συνοπτικὸν ἀντίτυπον δημοσιεύεται μετὰ τῆς παρούσης.

Ἡ ἰσχὺς τῆς παρούσης ἄρχεται ἀπὸ τῆς δημοσιεύσεως αὐτῆς διὰ τῆς Ἐφημερίδος τῆς Κυβερνήσεως.

Ἐν Ἀθήναις τῇ 18 Ὀκτωβρίου 1977

Ο ΥΠΟΥΡΓΟΣ
ΧΡΙΣΤΟΦΟΡΟΣ ΣΤΡΑΤΟΣ

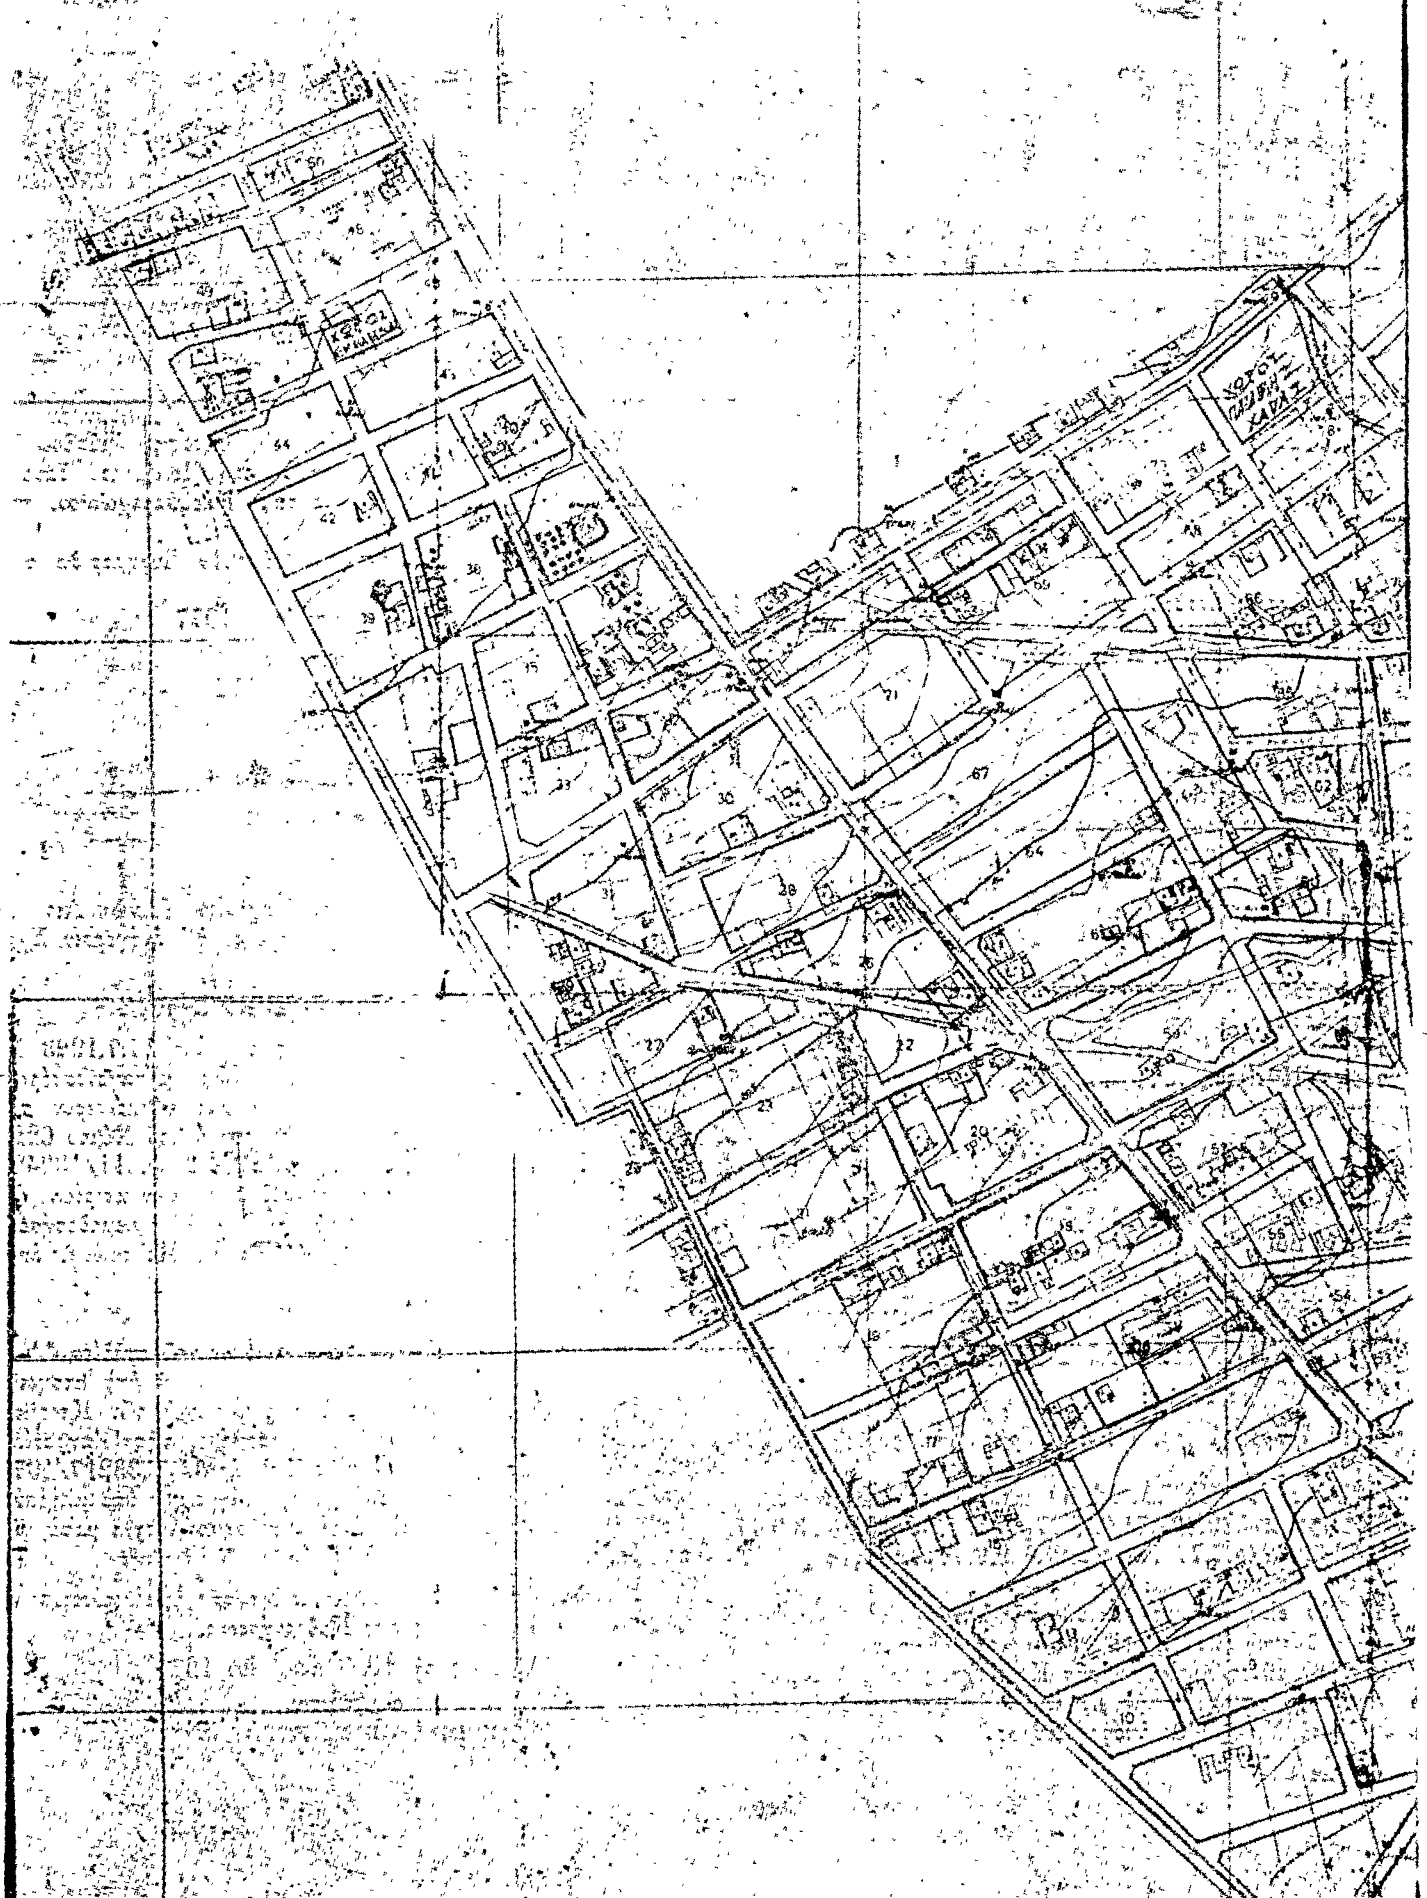

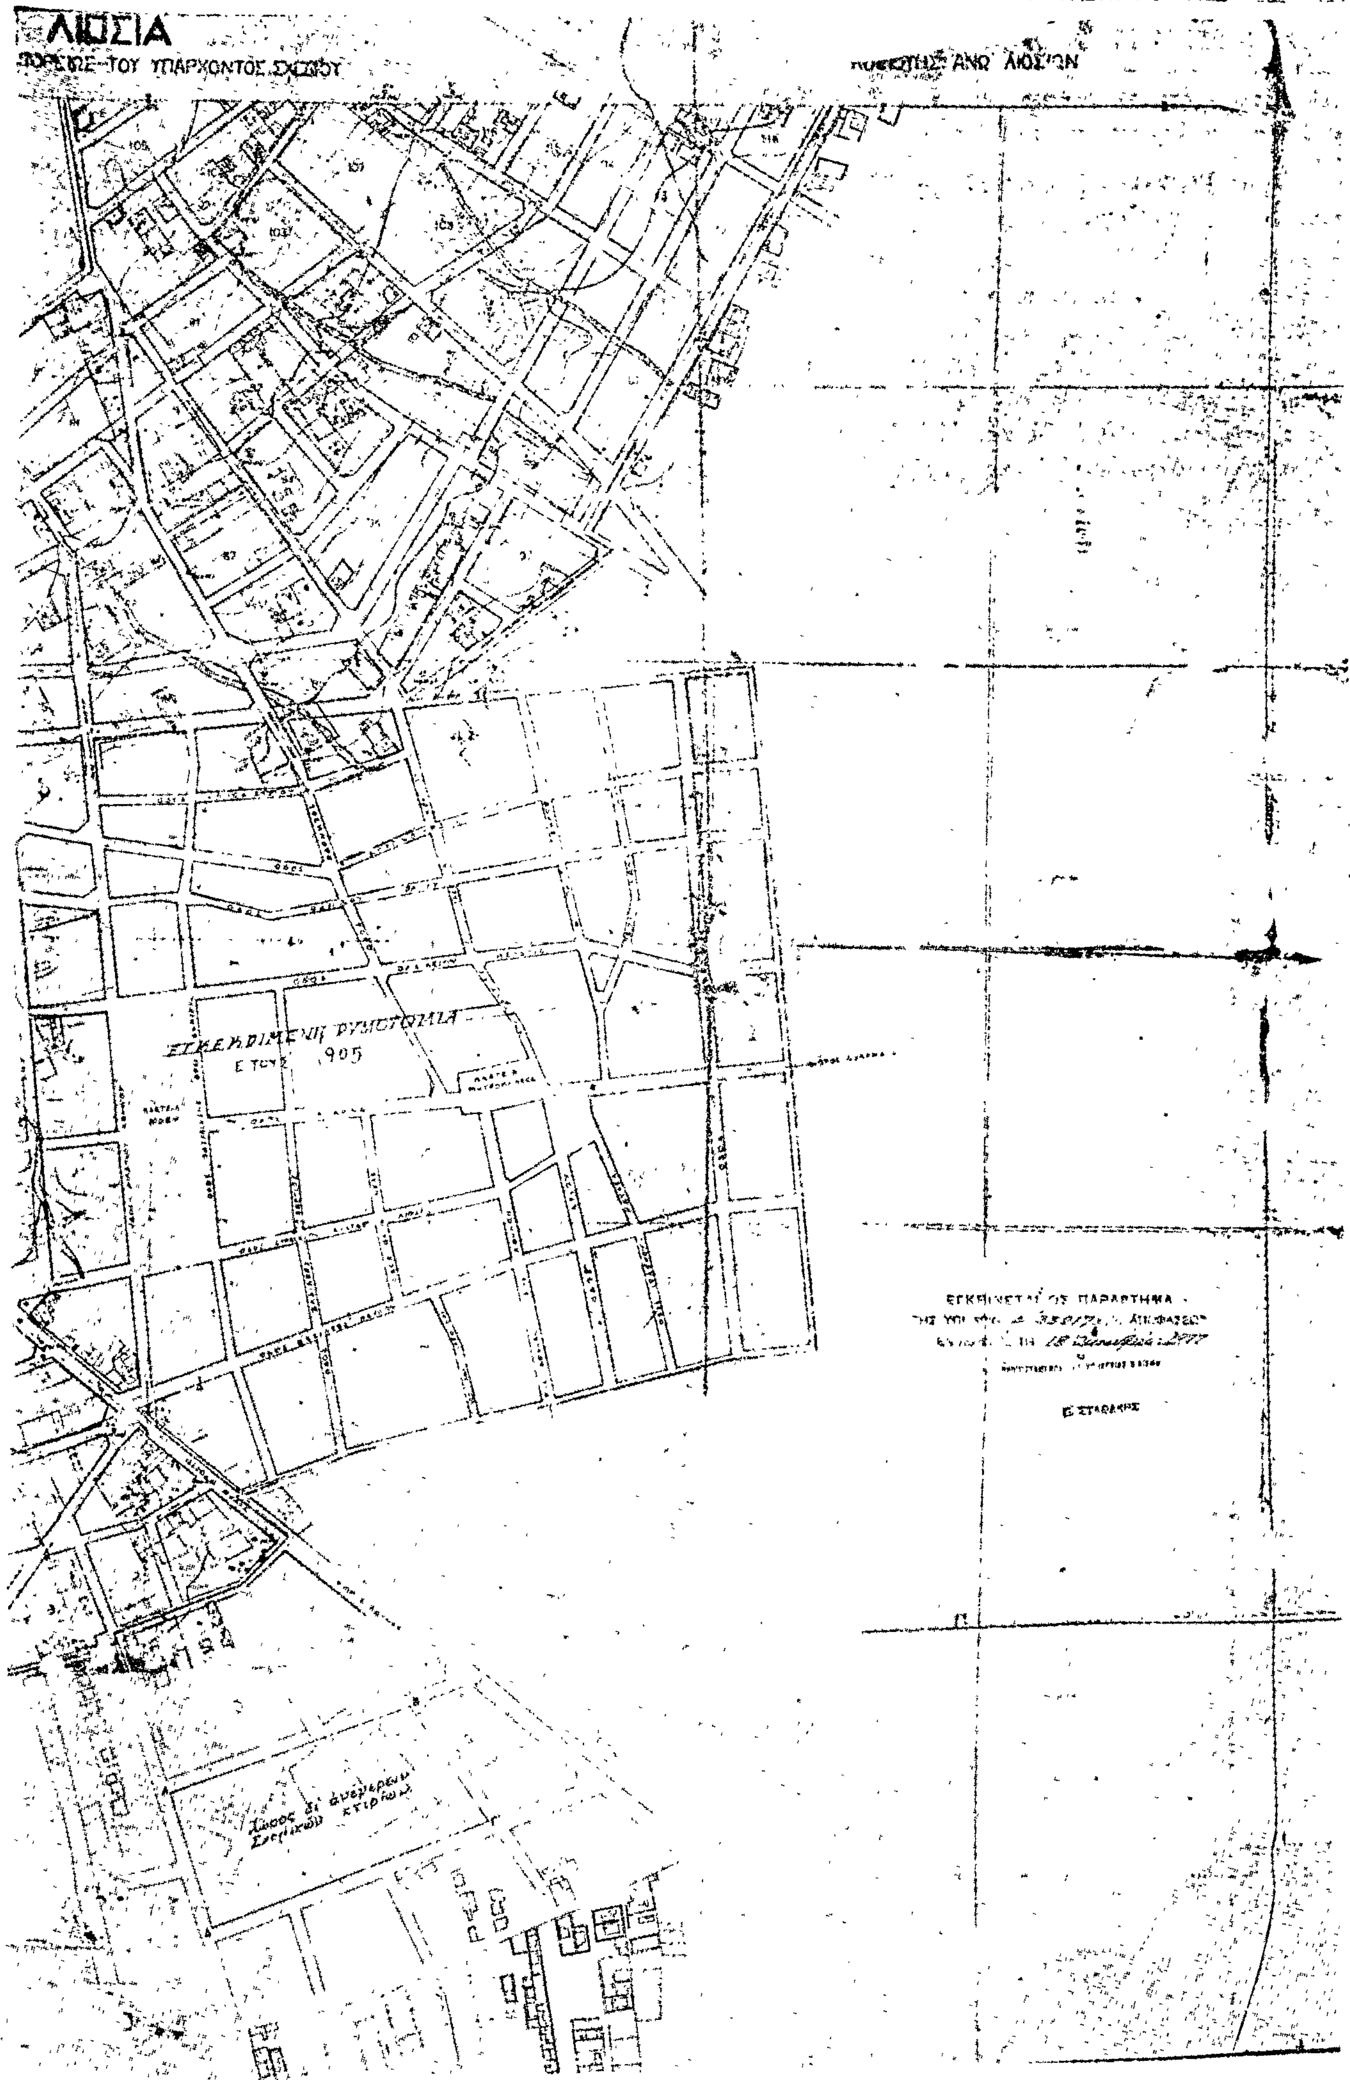
ΛΙΟΣΙΑ
ΤΟΥ ΥΠΑΡΧΟΝΤΟΣ ΣΧΕΔΙΟΥ
ΑΝΩ ΛΙΟΣΙΩΝ
ΕΓΚΕΚΡΙΜΕΝΗ ΡΥΜΟΤΟΜΙΑ
ΕΤΟΥΣ 1905
ΕΓΚΡΙΝΕΤΑΙ ΩΣ ΠΑΡΑΡΤΗΜΑ
Χώρος δι' ανέγερσιν Σχολικών κτιρίων

'Αριθ. 33211/6017 (3)

Περὶ τροποποιήσεως τοῦ ρυμοτομικοῦ σχεδίου Κερατσινίου διὰ τοῦ καθορισμοῦ χώρου δι' ἀνέγερσιν Σχολείου.

Ο ΥΠΟΥΡΓΟΣ ΔΗΜΟΣΙΩΝ ΕΡΓΩΝ

Ἔχοντες ὑπ' ὄψει τὰς διατάξεις τοῦ ἀπὸ 17.7.1923 Ν. Δ/τος «περὶ σχεδίων Πόλεων κλπ.», ὡς μεταγενεστέρως ἐτροποποιήθησαν καὶ συνεπληρώθησαν καὶ εἰδικώτερον τοῦ ἄρθρου 29 αὐτοῦ, τῆς παρ. 2 τοῦ ἄρθρου 4 τοῦ Νόμου 622/77 (ΦΕΚ 171/Α), καὶ ἰδόντες τὸ ὑπ' ἀριθ. 52392/12739/19.8.1977 ἔγγραφον τοῦ Ὀργανισμοῦ Σχολικῶν Κτιρίων, ὡς καὶ τὰς ὑπ' ἀριθ. 810/1974 καὶ 1108/77 γνωμοδοτήσεις τοῦ Συμβουλίου Δημοσίων Ἔργων (Τμῆμα Μελετῶν), ἀποφασίζομεν:

Ἄρθρον μόνον.

Ἐγκρίνομεν τὴν τροποποίησιν τοῦ ρυμοτομικοῦ σχεδίου Κερατσινίου εἰς περιοχὴν «Κερατσίνι» κατὰ τὰ οἰκοδομικὰ τετράγωνα τὰ περικλειόμενα ὑπὸ τῶν ὁδῶν Ὀδυσσέως, Σηστοῦ Μπέρτου καὶ Μπαλῆ, δι' ἑνοποιήσεως αὐτῶν καὶ μετατροπῆς τοῦ ἑνιαίου τούτου χώρου εἰς χῶρον δι' ἀνέγερσιν Σχολείου, ὡς ἐμφαίνεται εἰς τὸ ὑπὸ τοῦ Προϊσταμένου τῆς Ὑπηρεσίας Οἰκισμοῦ, τεθεωρημένον διὰ τῆς ὑπ' ἀριθ. Ε.33211/1977 πράξεως αὐτοῦ σχετικὸν πρωτότυπον διάγραμμα ὑπὸ κλίμακα 1:500, οὗτινος συνοπτικὸν ἀντίτυπον δημοσιεύεται μετὰ τῆς παρούσης.


Ἡ ἰσχὺς τῆς παρούσης ἄρχεται ἀπὸ τῆς δημοσιεύσεως αὐτῆς διὰ τῆς Ἐφημερίδος τῆς Κυβερνήσεως.

Ἐν Ἀθήναις τῇ 18 Ὀκτωβρίου 1977

Ο ΥΠΟΥΡΓΟΣ

ΧΡΙΣΤΟΦΟΡΟΣ ΣΤΡΑΤΟΣ

ΚΕΡΑΤΣΙΝΙ κλ. 1:500

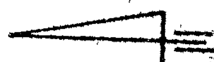

Ἀριθ. ΤΥ. 5431 (4)

Περὶ ἐγκρίσεως ἐπεκτάσεως ρυμοτομικοῦ σχεδίου κοινότητας Πλαταριᾶς Ν. Θεσπρωτίας.

Ο ΝΟΜΑΡΧΗΣ ΘΕΣΠΡΩΤΙΑΣ

Ἔχοντας ὑπόψη:

1) Τὶς διατάξεις τοῦ Α.Ν. 314/68 «περὶ παροχῆς εἰς τὸν Ὑπουργὸν Βορείου Ἑλλάδος καὶ τοὺς Νομάρχας ἁρμοδιότητος ἐπὶ θεμάτων ἐγκρίσεως ἐπεκτάσεως ἢ τροποποιήσεως σχεδίων πόλεων καὶ κωμῶν», ὡς ἐτροποποιήθη καὶ συνεπληρώθη διὰ τοῦ ὑπ' ἀριθ. 1018/71 Διατάγματος.

2) Τὸ 712/70 Β. Δ/γμα «περὶ καθορισμοῦ τῶν διατηρουμένων ὑπὲρ τοῦ Ὑπουργοῦ καὶ τῶν περ/κῶν ἀρχῶν διανομαρχιακοῦ ἐπιπέδου τοῦ Ὑπουργείου Δημοσίων Ἔργων ἁρμοδιοτήτων κατὰ τὴν παρ. 1 τοῦ ἄρθρου 1 τοῦ Ν.Δ. 532/70 καὶ ὁρισμοῦ τῶν ἁρμοδίων πρὸς γνωμοδότησιν Περ/κῶν Συμ/λίων Δ.Ε. πρὸς ἄσκησιν τῶν μεταβιβαζομένων εἰς τὰ διανομαρχιακὰ καὶ νομαρχιακὰ ὄργανα ἁρμοδιοτήτων» ὅπως τροποποιήθηκε καὶ συμπληρώθηκε μὲ τὰ Β.Δ. 677/71 καὶ 198/1972.

3) Τὴν 7/1977 ἀπόφαση τοῦ 2/77 πρακτικοῦ συνεδριάσεως τοῦ Κοινοτικοῦ Συμβουλίου Πλαταριᾶς.

4) Τὴν 888/77 ἁρμόδια εἰσήγηση τῆς Δ.Τ.Υ.Ν.Θ.

5) Τὸ 20/77 πρακτικὸ Περ/κοῦ Συμβουλίου Δ.Ε. Νομοῦ Θεσπρωτίας, ἀποφασίζουμε:

Ἐγκρίνουμε τὴν ἐπέκταση τοῦ ρυμοτομικοῦ σχεδίου κοιν. Πλαταριᾶς ὡς ἐπέκταση τοῦ ἐγκεκριμένου σχεδίου, τὸ ὁποῖο φαίνεται στὸ μὲ κλίμακα 1:1000 συνημμένο Τοπογραφικὸ διάγραμμα θεωρημένο ὅπως πρέπει ἀπὸ τὸ Δ/ντὴ Τεχν. Ὑπηρεσιῶν καὶ μὲ ὅρους δομήσεως τοὺς ἑξῆς:

Ἐλάχιστο πρόσωπο: Δέκα τέσσερα (14) μέτρα.
Ἐλάχιστο βάθος: Δέκα Ὀκτὼ (18) μέτρα.
Ἐλάχιστο ἐμβαδόν: Τριακόσια (300) μέτρα.
Μέγιστη κάλυψη: Πενήντα τοῖς ἑκατὸ 50%.
Οἰκοδομικὸ σύστημα: Πτέρυγες.
Μέγιστος ἀριθ. ὀρόφων: δύο (2).
Ἀνώτατο ὕψος 7,50.

Ἡ τοποθέτηση τῶν οἰκοδομῶν ὁρίζεται σὲ βάθος τριῶν (3) μέτρων ἀπὸ τὴ ρυμοτομικὴ γραμμὴ (ὑποχρεωτικὴ πρασιὰ τριῶν (3) μέτρων).

Ἡ ἀπόφαση αὐτὴ νὰ δημοσιευθεῖ στὴν Ἐφημερίδα τῆς Κυβερνήσεως καὶ ἡ ἰσχύς της θὰ ἀρχίσει ἀπὸ τὴν ἡμέρα τῆς δημοσιεύσεως.

Ἡγουμενίτσα, 22 Ὀκτωβρίου 1977

Ὁ Νομάρχης
Π. ΒΛΑΧΟΣΩΤΗΡΟΣ

ΜΕΛΕΤΗ ΕΠΕΚΤΑΣΕΩΣ
ΟΙΚΙΣΜΟΥ ΠΑΛΑΤΑΡΙΑΣ
ΚΛΙΜΑΞ 1:1000

Ο ΣΥΝΤΑΞΑΣ



ΠΑΡΑΛΙΑ

ΘΑΛΑΣΣΑ

Α

Β

Γ

Δ

ΑΝΑΚΟΙΝΩΣΕΙΣ

Ἀριθ. 13327 (5)

Περὶ καταθέσεως ἀποζημιώσεως ἐξ ἀναγκαστικῆς ἀπαλλοτριώσεως ἀκινήτων λόγῳ ἐφαρμογῆς τοῦ ἰσχύοντος σχεδίου τῆς Πόλεως τῶν Ἰωαννίνων στὴν ὁδὸ Δεσποτάτου Ἠπείρου.

Ο ΔΗΜΑΡΧΟΣ ΙΩΑΝΝΙΝΩΝ

Ἔχοντες ὑπ' ὄψει τὰς διατάξεις: 1) Τοῦ ἀπὸ 17.7.1923 Ν.Δ. «περὶ σχεδίων πόλεων κλπ.», ὡς τοῦτο συνεπληρώθη καὶ ἐτροποποιήθη, 2) τοῦ ἀπὸ 29/30.4.53 Β.Δ. «περὶ κωδικοποιήσεως τῶν περὶ ἀναγκαστικῶν ἀπαλλοτριώσεων διατάξεων». 3) τοῦ ἀπὸ 4.5.48 Β.Δ. «περὶ σχεδίου πόλεως Ἰωαννίνων», ὡς ἐτροποποιήθη μεταγενεστέρως. 4) τὴν ὑπ' ἀριθ. 23/119990/8.11.1973 πρᾶξιν ἀναλογισμοῦ τῆς Δ/νσεως Τεχνικῶν Ὑπηρεσιῶν Νομοῦ Ἰωαννίνων νομίμως κυρωθεῖσαν. 5) τὴν ὑπ' ἀριθ. 300/76 ἀπόφασιν τοῦ Μονομελοῦς Πρωτοδικείου Ἰωαννίνων, φέρομεν εἰς γνῶσιν τῶν κεκτημένων ἢ ἀξιούντων δικαίωμα κυριότητος ἐπὶ ἀπαλλοτριωθέντων ἐδαφικῶν καὶ κτιριακῶν τμημάτων λόγῳ ρυμοτομίας πρὸς ὁριστικὴν καὶ συμφώνως πρὸς τὸ ἰσχῦον σχέδιον τῆς πόλεως διαμόρφωσιν τῆς ὁδοῦ Δεσποτάτου Ἠπείρου ὡς ἐπίσης καὶ τῶν τυχὸν ἐπὶ τούτων ἐγγεγραμμένων ἐνυποθήκων ἢ κατασχόντων δανειστῶν ἢ τρίτων διεκδικητῶν ὅτι κατετέθησαν εἰς τὸ παρὰ τὸ ἐνταῦθα Α' Ταμεῖον Ἰωαννίνων. Ταμεῖον Παρακαταθηκῶν καὶ Δανείων ὑπὲρ τῶν κάτωθι φερομένων ὡς δικαιούχων: 1) Ἀναστασίας Στεφανίδου δραχμαὶ πεντήκοντα ἓξ χιλιάδες διακόσιες πενήντα (56.250) διὰ τοῦ ὑπ' ἀριθ. 48741/29.10.1977 γραμματίου, καὶ 2) Κληρονόμων Ζώη Τζιμογιάννη δραχμαὶ εἴκοσι χιλιάδες (20.000) διὰ τοῦ ὑπ' ἀριθ. 48742/29.10.1977 γραμματίου.

Ἰωάννινα, 7 Νοεμβρίου 1977

Ὁ Δήμαρχος
ΚΩΣΤΗΣ ΜΠΕΓΚΑΣ

ΕΚ ΤΟΥ ΕΘΝΙΚΟΥ ΤΥΠΟΓΡΑΦΕΙΟΥ